


KONCERTNO-IZLOŽBENI PROSTOR FAKULTETA UMETNOSTI U NIŠU

OSNOVA PRIZEMLJA

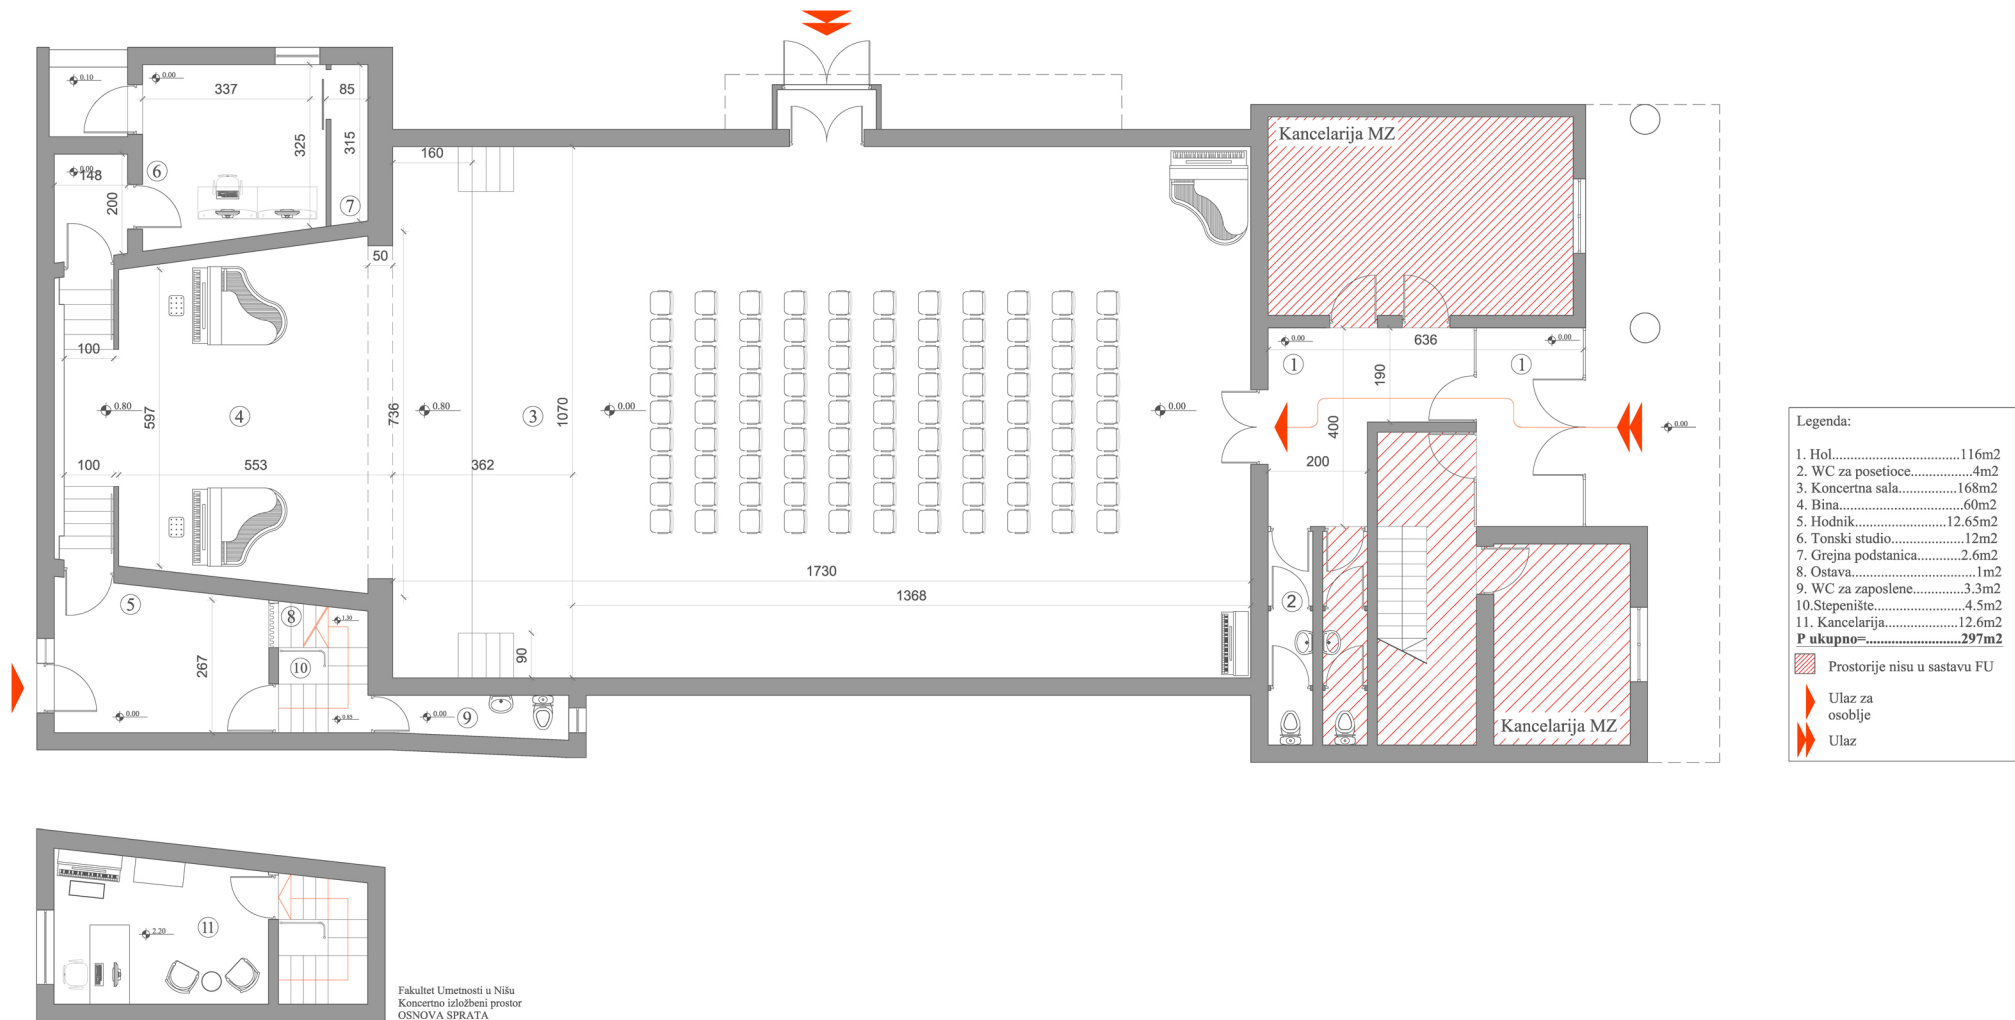


Autor: **Stevan Žunić**, Stručni saradnik za investicionu izgradnju i održavanje objekata Fakulteta

KONCERTNO-IZLOŽBENI PROSTOR FAKULTETA UMETNOSTI U NIŠU

BOČNI PRESEK SALE


Presek B-B

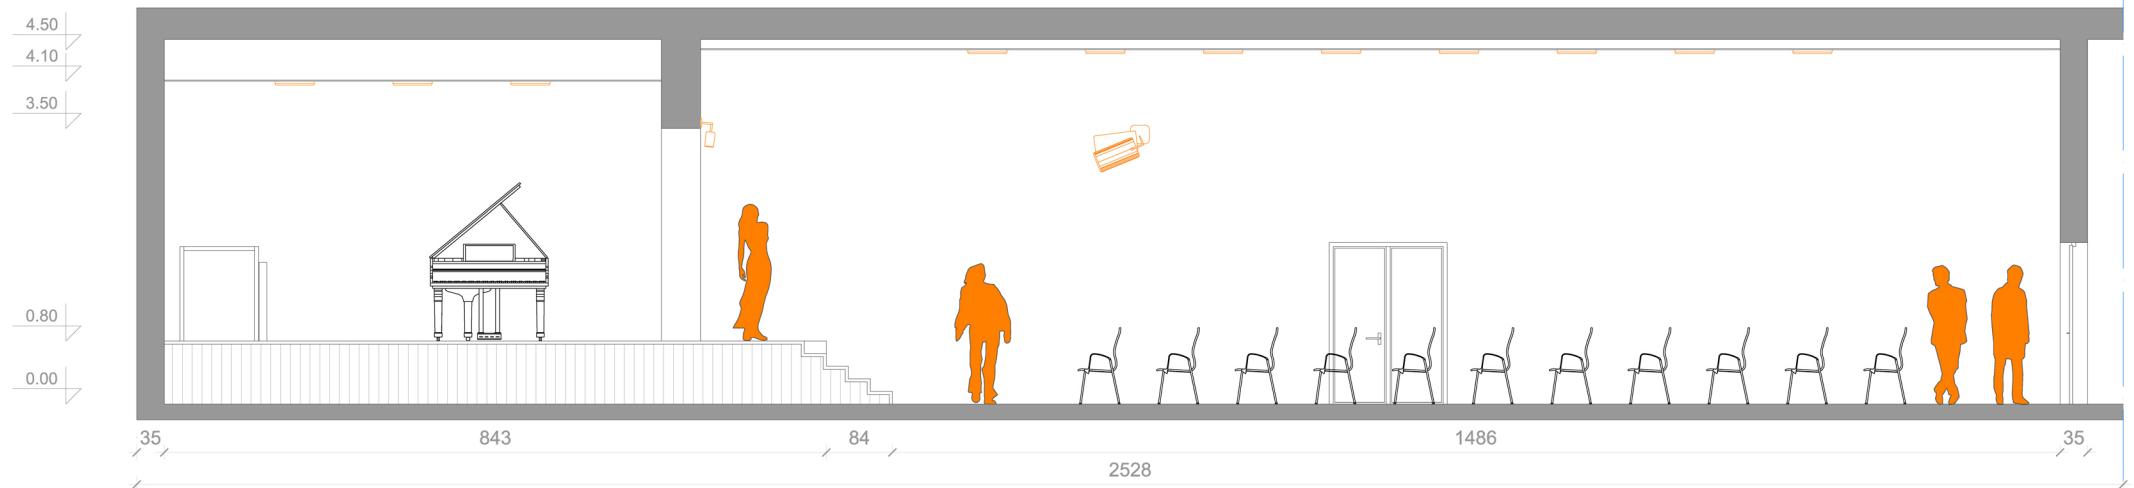

KONCERTNO-IZLOŽBENI PROSTOR FAKULTETA UMETNOSTI U NIŠU

PRESEK BINE

Presek A-A

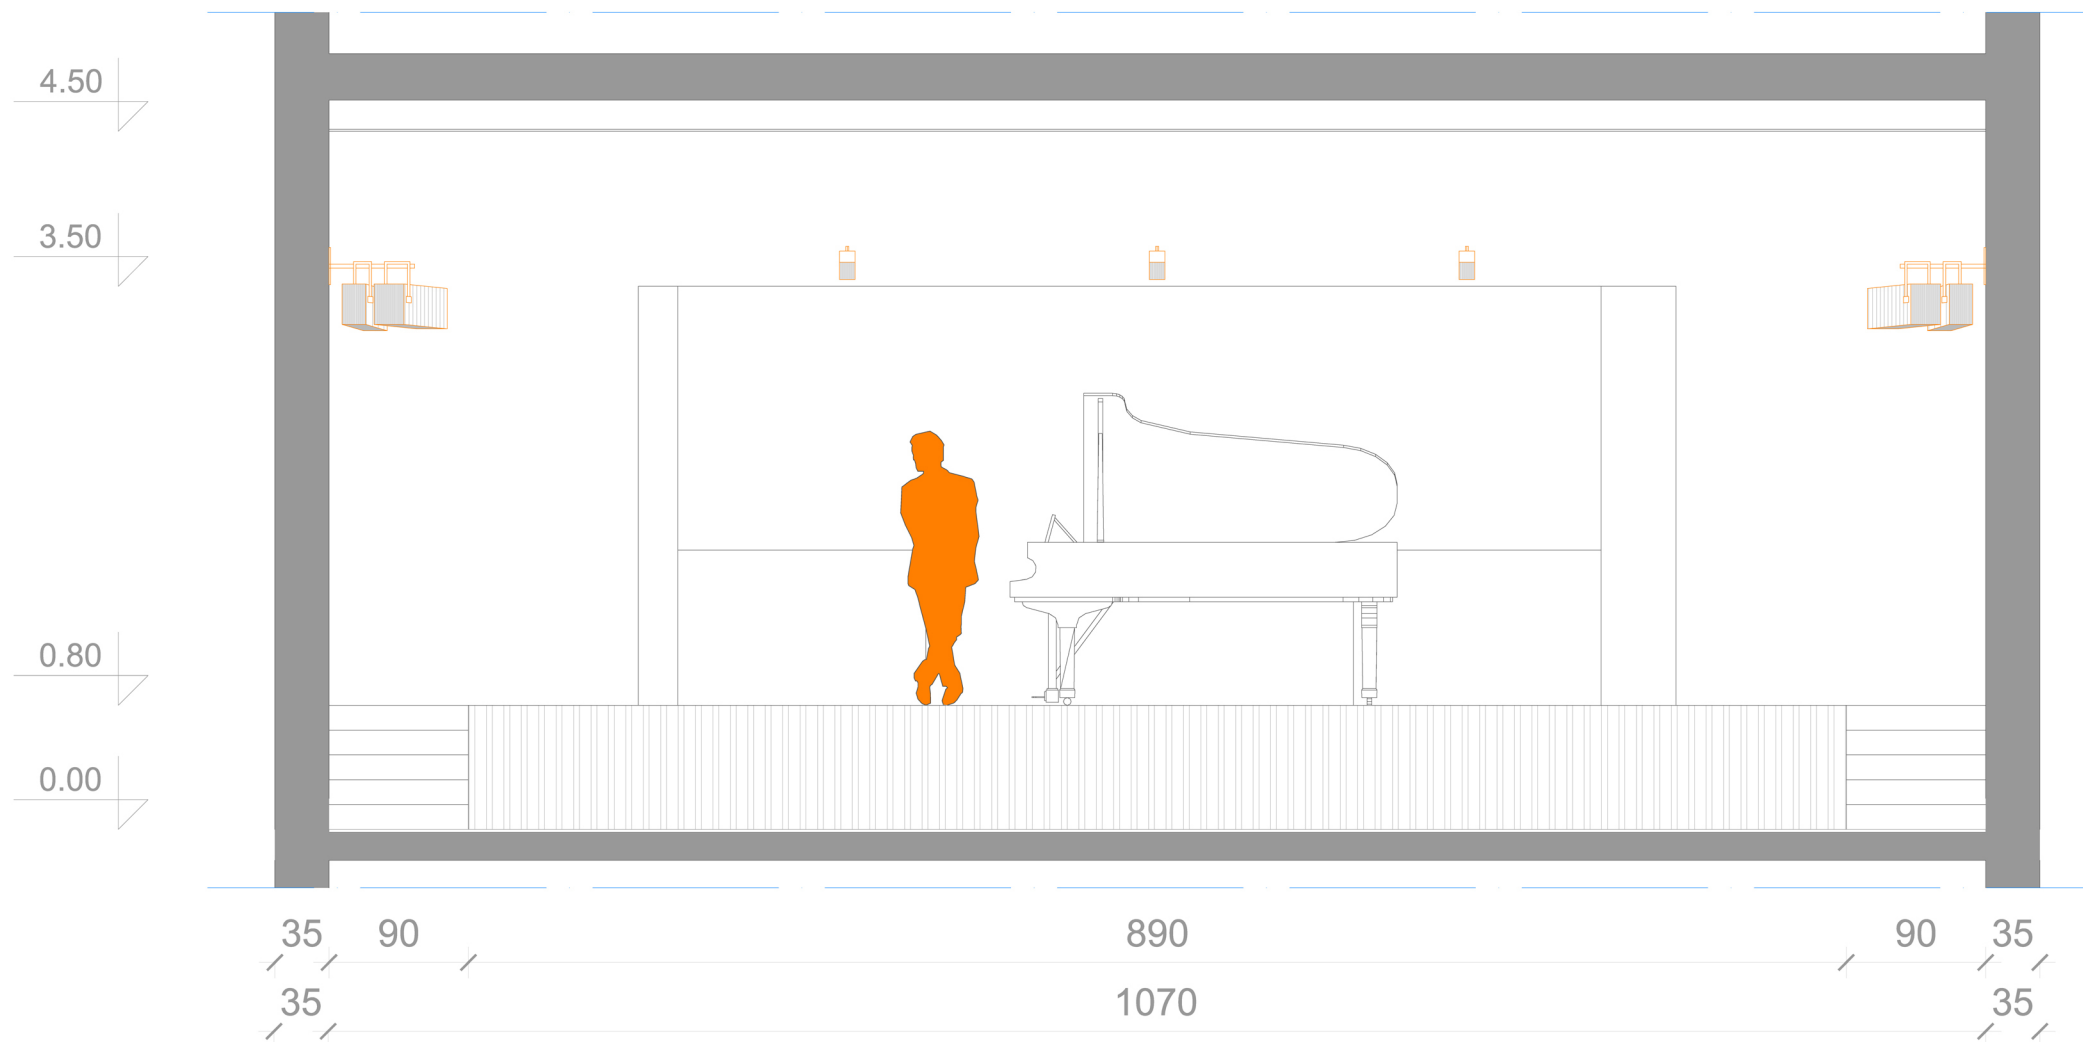

Autor: **Stevan Žunić**, Stručni saradnik za investicionu izgradnju i održavanje objekata Fakulteta